



# ΕΦΗΜΕΡΙΣ ΤΗΣ ΚΥΒΕΡΝΗΣΕΩΣ
## ΤΗΣ ΕΛΛΗΝΙΚΗΣ ΔΗΜΟΚΡΑΤΙΑΣ

ΑΘΗΝΑ 30 ΑΥΓΟΥΣΤΟΥ 1985 | ΤΕΥΧΟΣ ΤΕΤΑΡΤΟ | ΑΡΙΘΜΟΣ ΦΥΛΛΟΥ 413


## ΠΕΡΙΕΧΟΜΕΝΑ

### ΑΠΑΛΛΟΤΡΙΩΣΕΙΣ
#### ΑΠΟΦΑΣΕΙΣ

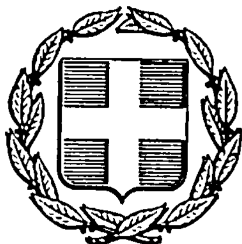

## ΑΠΑΛΛΟΤΡΙΩΣΕΙΣ
### ΑΠΟΦΑΣΕΙΣ

Αριθ. 10543 (1)

Καθορισμός των ορίων του αιγιαλού και δημιουργία ζώνης παραλίας στη θέση «ΜΥΛΟΣ» Κοινότητας Ερέτριας Ευβοίας.

Ο ΝΟΜΑΡΧΗΣ ΕΥΒΟΙΑΣ

Έχοντας υπόψη :

1. Τις διατάξεις των άρθρων 1 μέχρι και 7 του Α.Ν. 2344/1940 «περί αιγιαλού και παραλίας», όπως τροποποιήθηκαν και συμπληρώθηκαν με τις διατάξεις : α) του άρθρου 13 του Ν. 1078/1980 και β) του άρθρου 23 του Ν. 1337/1983.

2. Τις διατάξεις της παραγράφου 9 του άρθρου 1 του Κεφαλαίου Β' της 0.208/181/26.4.1982 (ΦΕΚ 214/26.4.1982 τεύχος Β') κοινής απόφασης των Υπουργών Προεδρίας Κυβερνήσεως και Οικονομικών «Αναμόρφωση Συλλογικών Οργάνων Γνωμοδοτικής και Αποφασιστικής αρμοδιότητας του Υπουργείου Οικονομικών».

3. Την από 23.7.1985 έκθεση της «Επιτροπής καθορισμού των ορίων του αιγιαλού και παραλίας και θέσεων αμμοληψίας», που καθόρισε τα όρια του αιγιαλού και της παραλίας στην περιοχή «ΜΥΛΟΣ» Κοινότητας Ερέτριας Ευβοίας και το από Νοέμβριο 1982 με κλίμακα 1 : 500 τοπογραφικό διάγραμμα του Λεωνίδα Ιωαννίδη, μηχανικού-τοπογράφου, που θεωρήθηκε τη 2.3.1983 από το Τ.Π. και Π.Ε. της Νομαρχίας Εύβοιας και συνοδεύει την έκθεση της προαναφερόμενης Επιτροπής.

4. Τη σύμφωνη γνώμη του Γενικού Επιτελείου Ναυτικού, που διατυπώθηκε στο 187.2/277/85/7 Μαΐου 1985 έγγραφό του.

5. Τις διατάξεις του άρθρου 1 της παραγράφου 1 του Ν. 3200/1955 (ΦΕΚ 97/Α/1955) «περί διοικητικής αποκεντρώσεως» σε συνδυασμό με τις διατάξεις του από 28.6.1955 Β.Δ/τος «περί εξαιρέσεως από της κατά το άρθρο 1 παράγραφος 1 του Ν. 3200/1955 αρμοδιότητος των Νομαρχών, αντικειμένων τινών αρμοδιότητος του Υπουργού Οικονομικών», του Β.Δ. 704/1970 και του άρθρου 1 παράγραφος 5 του Π.Δ. 71/25.2.1984, σχετικά με τη μεταβίβαση αρμοδιοτήτων του Υπουργού Οικονομικών στους Νομάρχες και στις περιφερειακές Αρχές διανομαρχιακού επιπέδου, αποφασίζουμε :

1. Επικυρώνουμε την από 23.7.1985 έκθεση της Επιτροπής καθορισμού των ορίων του αιγιαλού και παραλίας και θέσεων αμμοληψίας, καθώς και το από Νοέμβριο 1982 τοπογραφικό διάγραμμα, που τη συνοδεύει, το οποίο συντάχτηκε από το Λεωνίδα Κ. Ιωαννίδη μηχανικό, με κλίμακα 1 : 500 και θεωρήθηκε τη 2.3.1983 από το Τ.Π. και Π.Ε. της Νομαρχίας Εύβοιας, επί του οποίου η πιο πάνω Επιτροπή, με κόκκινη γραμμή καθόρισε τα όρια του αιγιαλού, στη θέση «ΜΥΛΟΣ» Κοινότητας Ερέτριας Ευβοίας και με κίτρινη γραμμή τα όρια της παραλίας στην ίδια θέση.

2. Η παρούσα απόφαση μαζί με την έκθεση και το διάγραμμα, που προαναφέραμε, να δημοσιευτούν στην Εφημερίδα της Κυβερνήσεως σύμφωνα με τις διατάξεις του άρθρου 13 του Ν. 1078/1980.

Χαλκίδα, 29 Ιουλίου 1985

Ο Νομάρχης
ΕΥΤΥΧΗΣ ΚΟΝΤΟΜΑΡΗΣ

### ΕΚΘΕΣΗ

Επιτροπής Καθορισμού ορίων αιγιαλού, παραλίας και θέσεων αμμοληψίας για τον καθορισμό το πρώτον ή επανακαθορισμό των ορίων του αιγιαλού στη θέση «ΜΥΛΟΣ» κοινότητας Ερέτριας Ευβοίας μπροστά από την ιδιοκτησία Γεωργίου Μαυρογένη.

Στη Χαλκίδα σήμερα 23 Ιουλίου 1985 οι υπογραφόμενοι :

1. Ελευθέριος Κολόμβος, Αναπλ/τής Οικον. Εφόρου Χαλκίδας ως Πρόεδρος.

2. Ιωάννης Αλαμάνος, Αναπλ/τής Δ/ντή Τεχν. Υπηρεσιών Ν. Εύβοιας ως μέλος

3. Γεώργιος Μπούρμπουλας, Υπολιμενάρχης Χαλκίδας ως μέλος που αποτελούμε την «Επιτροπή καθορισμού ορίων αιγιαλού και παραλίας και θέσεων αμμοληψίας», η

σύνθεση της οποίας έχει καθορισθεί με την Ο.208/181/26.4.82 κοινή απόφαση Υπουργών Προεδρίας της Κυβέρνησης καί Οικονομικών και με την αριθ. 1388/24.1.85 απόφαση Νομάρχη Εύβοιας, που συγκλήθηκε με την αριθ. 9795/18.7.85 πρόσκληση του Προέδρου της, μεταβήκαμε επί τόπου στην περιοχή που προαναφέραμε την 22 Ιουλίου 1985.

Αφού λάβαμε υπόψη :

1. Την από 9.12.82 αίτηση του Γεωργίου Μαυρογένη, δια της οποίας ζητείται ο καθορισμός των ορίων αιγιαλού στην παραπάνω περιοχή.

2. Το από Νοεμβρίου 1982 με κλίμακα 1 : 500 τοπογραφικό διάγραμμα του Μηχανικού Λεωνίδα Κ. Ιωαννίδη σε πινακίδες που ελέγχθηκε για την ακρίβεια της αποτύπωσης τη 2.3.83 και θεωρήθηκε από το Τ.Π. και Π.Ε. της Νομαρχίας Εύβοιας τη 2.3.83 όπως ορίζει το άρθρ. 20 του Ν. 719/77.

3. Τις διατάξεις του Α.Ν. 2344/40 όπως αυτός τροποποιήθηκε καθώς και τη σχετική Δικαστηριακή και Διοικητική Νομολογία.

4. Την από επιτόπιο μετάβαση σχηματισθείσα αντίληψη για το πλάτος της βρεχομένης ζώνης της ξηράς και άλλα συναφή στοιχεία δηλ. :

α) Περιγραφή της μορφολογίας της περιοχής (βραχώδης, πεδινή, περίπου κλίση εδάφους, κατακρημνίσεις, βλάστηση, προσχωσιγενές έδαφος, ενδείξεις μεταβολής του αιγιαλού, ύπαρξη ή μη παλαιού αιγιαλού κ.λπ.)

β) Κατάσταση της ακτής (διαβρώσεις, προσχώσεις, εκτελεσθέντα έργα κ.λπ.)

γ) Κατάσταση θαλάσσιου χώρου (βάθη, ξέρες, ύφαλοι, ανάπτυγμα πελάγους).

δ) Παλίρροιες και θαλάσσια ρεύματα.

ε) Επικρατούσες καιρικές συνθήκες (διεύθυνση, ένταση και συχνότητα πνεόντων ανέμων, ύψος κύματος κ.λπ.)

5. Λοιπά στοιχεία που έλαβε υπόψη η Επιτροπή, όπως παλιά διαγράμματα, μαρτυρικές καταθέσεις, τίτλος ιδιοκτησίας, έγγραφα Γ.Ε.Ν., προηγούμενοι καθορισμοί σε γειτονική περιοχή κ.λπ. καθώς και τα συμπεράσματα που εξήχθηκαν κατά την κρίση της Επιτροπής.

6. Τα αριθ. Φ.187.2/183/84/3.5.1984 και Φ.187.2 227/85/7.5.1985 έγγραφα του Γ.Ε.Ν., αποφασίζει :

1. Καθορίζει επί του παραπάνω τοπογραφικού διαγράμματος :

α) Την οριογραμμή του αιγιαλού με κόκκινη συνεχή πολυγωνική γραμμή 1.2.3....11.12 της οποίας οι κορυφές εξασφαλίζονται από υπάρχοντα σταθερά σημεία και από ορθογώνιες συντεταγμένες.

β) Την οριογραμμή της παραλίας με συνεχή κίτρινη πολυγωνική γραμμή 1'.2'.3'...11',12' σε απόσταση 10 μ. από αυτήν του αιγιαλού γιατί δεν εξυπηρετούνται οι σκοποί του άρθρ. 7 § 1 του Α.Ν. 2344/40. Οι κορυφές της εξασφαλίζονται από ορθογώνιες συντεταγμένες.

2. Αποφαίνεται ότι δεν υπάρχει παλαιός αιγιαλός.

3. Δεν εξαιρούνται τα κτίσματα που βρίσκονται στη ζώνη της παραλίας.

Η Επιτροπή

Ε. ΚΟΛΟΜΒΟΣ　　　Ι. ΑΔΑΜΑΝΟΣ

Γ. ΜΠΟΥΡΜΠΟΥΛΑΣ

## ΤΟΠΟΓΡΑΦΙΚΟ ΔΙΑΓΡΑΜΜΑ ΚΑΘΟΡΙΣΜΟΥ ΓΡΑΜΜΗΣ ΑΙΓΙΑΛΟΥ & ΠΑΡΑΛΙΑΣ

ΠΕΡΙΟΧΗ : "ΜΥΛΟΣ" ΕΡΕΤΡΙΑΣ
ΚΟΙΝΟΤΗΤΑ : ΕΡΕΤΡΙΑΣ
ΝΟΜΟΣ-ΕΠΑΡΧΙΑ : ΕΥΒΟΙΑΣ
ΟΙΚΟΝ. ΕΦΟΡΙΑ : ΧΑΛΚΙΔΟΣ
ΕΝΔΙΑΦΕΡΟΜΕΝΟΣ : ΜΑΥΡΟΓΕΝΗΣ ΓΕΩΡΓΙΟΣ

ΛΕΩΝΙΔΑΣ Κ. ΙΩΑΝΝΙΔΗΣ
ΔΙΠΛΩΜ. ΤΟΠΟΓΡΑΦΟΣ ΜΗΧ.
ΜΕΛΟΣ ΤΕΕ
ΕΛ. ΒΕΝΙΖΕΛΟΥ 22 ΧΑΛΚΙΔΑ

**ΚΛΙΜΑΞ : 1:500**

ΙΣΟΔΙΑΣΤΑΣΗ : 0.50 μ

ΤΡΙΓΩΝΟΜ. ΕΞΑΡΤΗΣΙΣ : ΚΡΑΤΙΚΟ ΔΙΚΤΥΟ ΣΥΝΤΕΤΑΓΜΕΝΩΝ
ΥΨΟΜΕΤΡΙΚΗ ΑΦΕΤΗΡΙΑ : ΣΤΑΘΜΗ ΘΑΛΑΣΣΗΣ ΚΑΤΑ ΤΗΝ ΜΕΣΗΝ ΠΛΗΜΜΥΡΑΝ
ΚΕΝΤΡΟ ΦΥΛΛΟΥ ΧΑΡΤΟΥ : 6415/2

φ: 38° 15' λ: +0° 15'

ΜΕΘΟΔΟΣ ΑΠΟΤΥΠΩΣΕΩΣ : ΤΑΧΥΜΕΤΡΙΑ
ΠΕΡΙΟΔΟΣ » : ΟΚΤΩΒΡΙΟΣ 1982


## ΥΠΟΜΝΗΜΑ


| | | | |
|---|---|---|---|
| ΚΤΗΡΙΟ | | ΣΤΥΛΟΣ ΟΤΕ | |
| ΑΜΜΟΣ-ΚΑΛΙΚΙΑ | | ΕΛΙΑ | |
| ΠΡΑΝΗΣ | | ΑΜΥΓΔΑΛΙΑ | |
| ΣΤΑΘΕΡΑ | | ΣΥΚΙΑ | |
| ΟΡΙΟ ΙΔ/ΣΙΑΣ | | ΚΥΠΑΡΙΣΣΙ | |
| ΠΕΡΙΦΡΑΞΙΣ | | ΚΑΛΑΜΙΑ | |
| ΔΡΟΜΙΣΚΟΣ | | | |
| ΣΤΥΛΟΣ ΔΕΗ | | | |

ΗΛΕΓΧΘΗ
Επί τόπου για την ακρίβεια της αποτύπωσης
Χαλκίδα 2/3/83 ο υπάλληλος

Χαλκίδα ΝΟΕ-1982
-ο-
συντάξας

ΑΠΟΣΠΑΣΜΑ ΧΑΡΤΟΥ 1:50 000

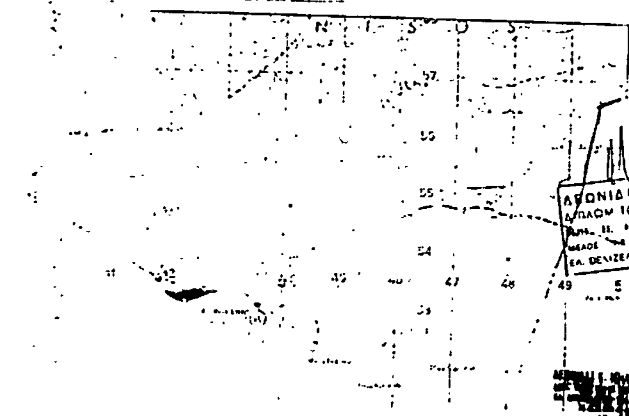

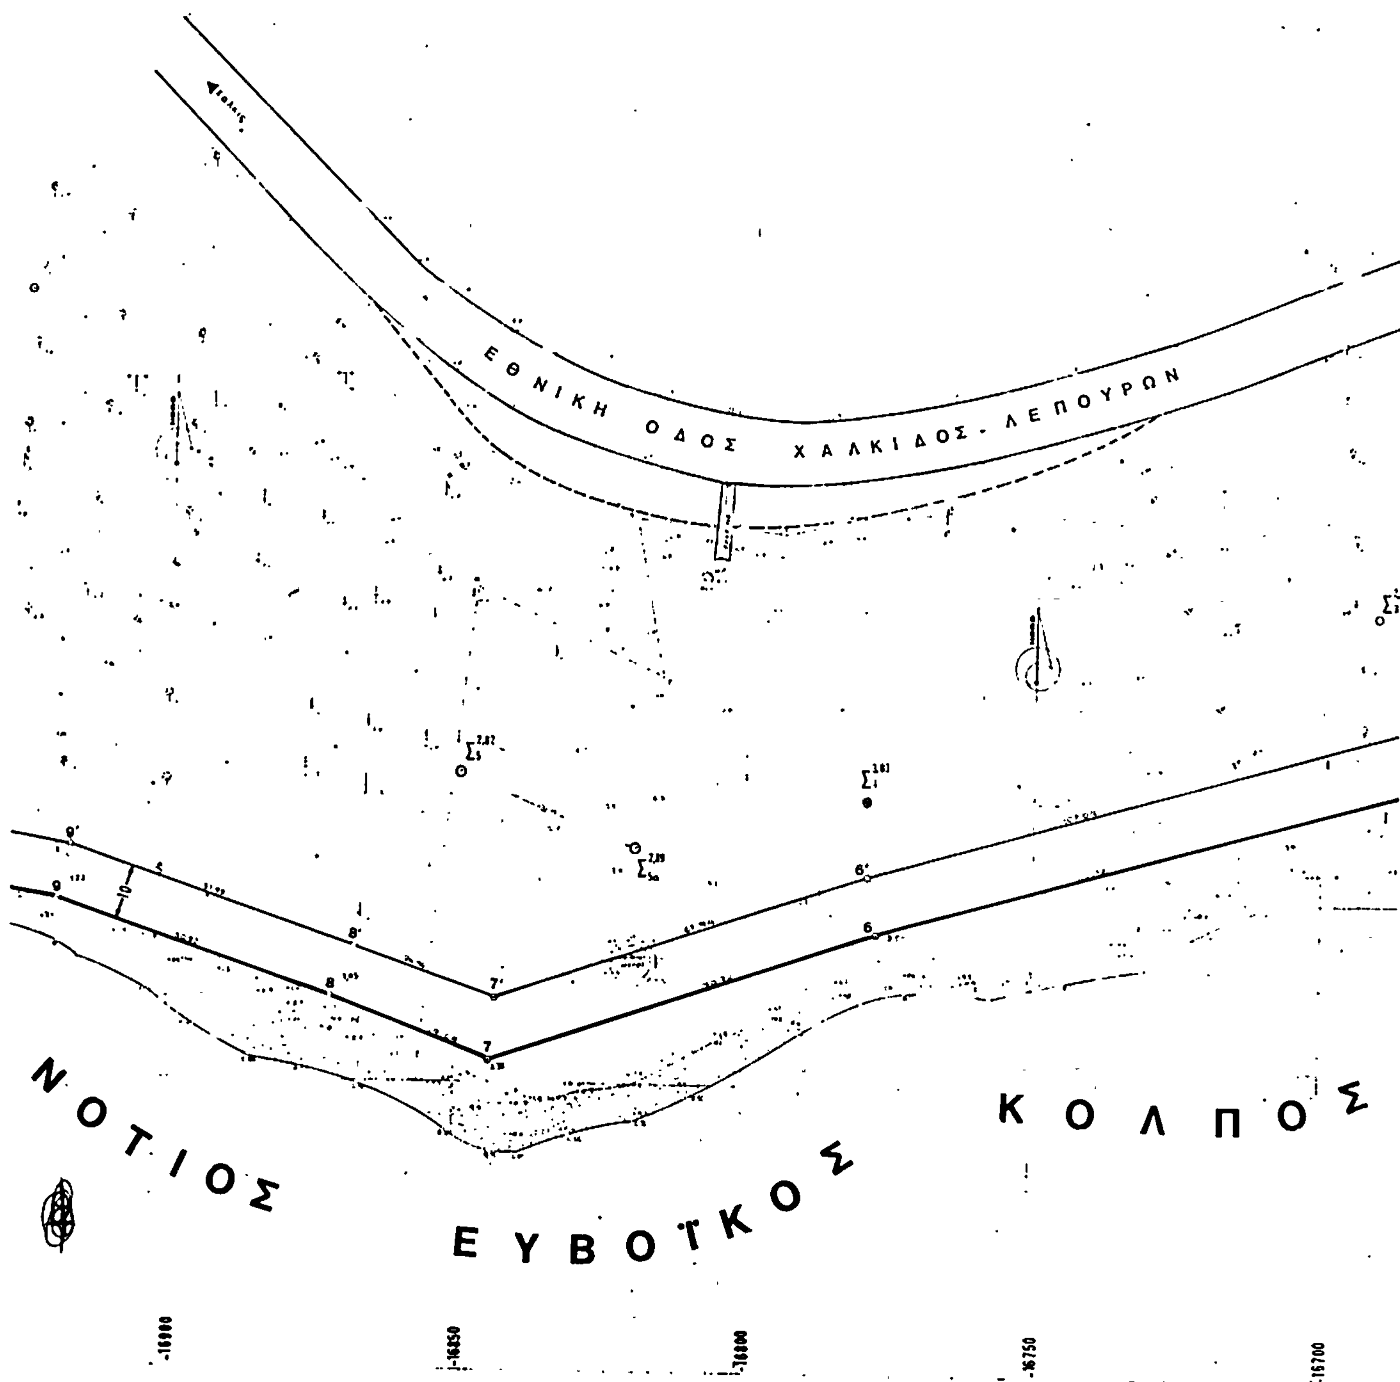
ΕΘΝΙΚΗ ΟΔΟΣ ΧΑΛΚΙΔΟΣ - ΛΕΠΟΥΡΩΝ
ΝΟΤΙΟΣ ΕΥΒΟΪΚΟΣ ΚΟΛΠΟΣ
9'
9
8'
8
7'
7
6'
6
10
-16900
-16850
-16800
-16750
-16700

ΥΠΟΜΝΗΜΑ ΕΠΙΤΡΟΠΗΣ

1) Τὸ παρὸν διάγραμμα συνοδεύει τὴν ἀπὸ 11-2-85 ἔκθεση της Επιτροπης καθορισμου των ορίων του αιγιαλού (άρθρο 7α του Π.Δ. 637/77)
2) ━ (κοκκινη) 1, 2, 3.., 11, 12 οριογραμμη αιγιαλού
3) ═ (κιτρινη) 1', 2', 3'..., 11', 12' οριογραμμη παραλίας
4) Δεν εξαιρούνται τα κτισματα που υπάρχουν στην παραλία
5) Οι κορυφες των οριογραμμών αιγιαλού εξασφαλίζονται από υπάρχοντα σταθερά σημεία και από ορθ. συντεταγμένες

Η ΕΠΙΤΡΟΠΗ

Ο ΠΡΟΕΔΡΟΣ

ΤΑ ΜΕΛΗ

| [illegible] | | | [illegible] | | | [illegible] | | |
|---|---|---|---|---|---|---|---|---|
| [illegible] | [illegible] | [illegible] | [illegible] | [illegible] | [illegible] | [illegible] | [illegible] | [illegible] |
| [illegible] | [illegible] | [illegible] | [illegible] | [illegible] | [illegible] | [illegible] | [illegible] | [illegible] |
| [illegible] | [illegible] | [illegible] | [illegible] | [illegible] | [illegible] | [illegible] | -16625.45 | [illegible] |
| [illegible] | [illegible] | [illegible] | [illegible] | [illegible] | [illegible] | [illegible] | [illegible] | [illegible] |
| [illegible] | [illegible] | [illegible] | [illegible] | [illegible] | [illegible] | [illegible] | [illegible] | [illegible] |
| $A_5$ | -16668.52 | [illegible] | $Π_5$ | [illegible] | [illegible] | $Σ_5$ | [illegible] | [illegible] |
| | | | | | | $Σ_{5α}$ | [illegible] | [illegible] |
| | | | | | | $Σ_6$ | [illegible] | [illegible] |
| | | | | | | $Σ_{6α}$ | [illegible] | [illegible] |
| $A_6$ | [illegible] | [illegible] | $Π_6$ | 16778,50 | 15436,41 | [illegible] | [illegible] | [illegible] |
| | | | | | | | | |
| $A_7$ | -16843,97 | 15403.72 | $Π_7$ | [illegible] | [illegible] | | | |
| $A_8$ | -16871.49 | 15414.72 | $Π_8$ | [illegible] | [illegible] | | | |
| $A_9$ | -16919.41 | 15430.52 | $Π_9$ | [illegible] | [illegible] | | | |
| $A_{10}$ | [illegible] | [illegible] | $Π_{10}$ | [illegible] | [illegible] | | | |
| $A_{11}$ | -17004.79 | 15440.60 | $Π_{11}$ | -17004.67 | 15450.60 | | | |
| $A_{12}$ | -17034.61 | 15440.04 | $Π_{12}$ | [illegible] | [illegible] | | | |

Αριθ. 4658 (2)

Επανακαθορισμός των ορίων του αιγιαλού και δημιουργία ζώνης παραλίας στη θέση «ΑΓ. ΓΕΩΡΓΙΟΣ» χώρας Νάξου μπροστά από την ιδιοκτησία Φλώρας, Σπύρου και Ιωάννη Χάμπα.

Η ΝΟΜΑΡΧΗΣ ΚΥΚΛΑΔΩΝ

Έχοντας υπόψη :

1. Τις διατάξεις των άρθρ. 1 μέχρι και 7 του Α.Ν. 2344/1940 «περί αιγιαλού και παραλίας» όπως τροποποιήθηκαν και συμπληρώθηκαν με τις διατάξεις: α) του άρθρ. 13 του Ν. 1078/80 και β) του άρθρ. 23 του Ν. 1337/83.

2. Τις διατάξεις της παραγρ. 9 του άρθρ. 1 του κεφαλαίου Β' της Ο.208/181/26.4.82 (ΦΕΚ 214/26.4.1982 Τεύχος Β') κοινής απόφασης των Υπουργών Προεδρίας Κυβερνήσεως και Οικονομικών «Αναμόρφωση Συλλογικών Οργάνων Γνωμοδοτικής και Αποφασιστικής αρμοδιότητας του Υπ. Οικονομικών».

3. Την από 31.10.84 έκθεση της «επιτροπής καθορισμού των ορίων του αιγιαλού και παραλίας και θεσεων αμμοληψίας», που επανακαθόρισε τα όρια του αιγιαλού και της παραλίας στην περιοχή «ΑΓ. ΓΕΩΡΓΙΟΣ» χώρας Νάξου μπροστά από την ιδιοκτησία Φλώρας, Σπύρου και Ιωάννη Χάμπα και από τον Αύγουστο 1984 με κλίμακα 1 : 500 τοπογραφικό διάγραμμα του πολιτικού μηχανικού Γεωργίου Μαραβά, που θεωρήθηκε τήν 6.6.1985 από τη Δ/νση Τεχνικών Υπηρεσιών της Νομαρχίας Κυκλάδων και συνοδεύει την έκθεση της προαναφερομένης Επιτροπής.

4. Τη σύμφωνη γνώμη του Γεν. Επιτελείου Ναυτικού, που διατυπώθηκε στο Φ.187.2/197/85/Σ.718/25.4.85 έγγραφό του.

5. Τις διατάξεις του άρθρ. 1 της παραγρ. 1 του Ν. 3200/1955 (ΦΕΚ 97/Α/1955) «περί διοικητικής αποκεντρώσεως» σε συνδυασμό με τις διατάξεις του από 28.6. 1955 Β.Δ/τος «περί εξαιρέσεως από της κατά το άρθρ. 1 παραγρ. 1 του Ν. 3200/1955 αρμοδιότητος των Νομαρχών, αντικειμένων τινών αρμοδιότητος του Υπ. Οικονομικών», του Β.Δ. 704/70 και του άρθρ. 1 παραγρ. 5 του Π.Δ. 71/25.2.1984, σχετικά με τη μεταβίβαση αρμοδιοτήτων του Υπουργού Οικονομικών στους Νομάρχες και στις περιφερειακές Αρχές διανομαρχιακού επιπέδου.

6. Τη με αριθ. 2977/30.4.82 (ΦΕΚ 321 Δ'/82) απόφαση Νομάρχη Κυκλάδων που τροποποιείται με την παρούσα απόφαση, αποφασίζουμε :

1. Επικυρώνουμε την από 31.10.1984 έκθεση της επιτροπής επανακαθορισμού των ορίων του αιγιαλού και παραλίας και θέσεων αμμοληψίας καθώς και το από τον Αύγουστο 1984 τοπογραφικό διάγραμμα που τη συνοδεύει, το οποίο συντάχθηκε από τον πολιτικό μηχανικό Γεώργιο Μαραβά με κλίμακα 1 : 500 και θεωρήθηκε την 6.6.1985 από τη Δ/νση Τεχνικών Υπηρεσιών Ν. Κυκλάδων η οποία επανακαθορίζει τμήμα της οριογραμμής αιγιαλού και παραλίας που είχε καθορίσει με τη 2977/30.4.82 (ΦΕΚ 321 Δ'/82) απόφαση Νομάρχη Κυκλάδων, στο οποίο η πιο πάνω επιτροπή, με κόκκινη γραμμή καθορίζει τα νέα όρια αιγιαλού στη θέση «ΑΓ. ΓΕΩΡΓΙΟΣ» χώρας Νάξου μπροστά από την ιδιοκτησία Φλώρας, Σπύρου και Ιωάννη Χάμπα και με κίτρινη γραμμή τα όρια της παραλίας στην ίδια θέση.

2. Η παρούσα απόφαση μαζί με την έκθεση και το διάγραμμα, που προαναφέραμε, να δημοσιευτούν στην Εφημερίδα της Κυβερνήσεως σύμφωνα με τις διατάξεις του άρθρ. 13 του Ν. 1078/1983.

Ερμούπολη, 10 Ιουλίου 1985

Η Νομάρχης
ΕΛΙΣΑΒΕΤ ΠΑΠΑΖΩΗ

ΕΚΘΕΣΗ

Επιτροπής καθορισμού των ορίων του αιγιαλού για τον επανακαθορισμό των ορίων του αιγιαλού στην περιοχή Άγιος Γεώργιος της νήσου Νάξου, προ ιδιοκτησίας Φλώρας, Σπύρου και Ιωάννη Χάμπα.

Εν Νάξω τη 31.10.84 οι υπογεγραμμένοι :

1. Ζούλης Νικόλαος, αναπληρωτής Οικ. Εφόρου Νάξου, ως Πρόεδρος.

2. Πολυχρονάκος Παναγιώτης, Πολ. Μηχανικός της ΔΤΥΝ Κυκλάδων, ως μέλος.

3. Κουλαρμάνης Κων/νος, Αρχικελευστής Λ.Σ. αναπληρωτή Λιμενάρχου Νάξου, ως μέλος, αποτελούντες την επιτροπή καθορισμού των ορίων του αιγιαλού δυνάμει του άρθρου 74 του Π.Δ. 636/77 και της εντολής του Προέδρου αυτής, μεταβήκαμε επί τόπου στην προαναφερόμενη περιοχή την 31.10.84.

Λαβόντες υπόψη :

1. Τις από 18.8.82 και 30.9.83 αιτήσεις της Φλώρας, Σπύρου και Ιωάννη Χάμπα με τις οποίες ζητείται ο επανακαθορισμός των ορίων του αιγιαλού στην ως άνω περιοχή.

2. Το υπό του Γεωργίου Σ. Μαραβά συνταχθέν τον Αύγουστο 1984 τοπογραφικό και υψομετρικό διάγραμμα σε μία πινακίδα και σε κλίμακα 1 : 500, ελεγχόμενα για την ακρίβεια της αποτυπώσεως υπό του Πολυχρονάκου Παναγιώτη την 31.10.84 και θεωρημένο την 31.10.84 από την Δ.Τ.Υ.Ν. ως το άρθρο 20 Ν. 719/77 ορίζει.

3. Τις διατάξεις του Α.Ν. 2344/40 όπως τροποποιήθηκε καθώς και τη σχετική Δικαστηριακή και Διοικητική Νομολογία.

4. Την αντίληψη που σχηματίσαμε κατά την επί τόπου μετάβασή μας σχετικά με το πλάτος της βρεχομένης ζώνης ξηράς, δεδομένου ότι στο μέγιστο τμήμα της η περιοχή, χαρακτηρίζεται από σχεδόν κατακόρυφα πρανή, βραχώδους συστάσεως, αποφασίζει :

1. Καθορίζει επί του ως άνω τοπογραφικού διαγράμματος :

α) Την οριογραμμή του αιγιαλού με ερυθρά πολυγωνική γραμμή 1,2,3...23 της οποίας οι κορυφές εξασφαλίζονται από σταθερά σημεία.

β) Την οριογραμμή της παραλίας με κίτρινη πολυγωνική γραμμή 1',2',3'...23' και σε απόσταση δέκα μέτρων από την οριογραμμή του αιγιαλού.

2. Αποφαίνεται ότι δεν υφίσταται παλαιός αιγιαλός.

3. Κτίσματα στην παραλία δεν υπάρχουν, εκτός μέρους εγκαταλελειμένου βυρσοδεψείου.

Ο Πρόεδρος
ΝΙΚΟΛΑΟΣ ΖΟΥΛΗΣ

Τα μέλη

Π. ΠΟΛΥΧΡΟΝΑΚΟΣ Κ. ΚΟΥΛΑΡΜΑΝΗΣ

## ΤΟΠΟΓΡΑΦΙΚΟ ΔΙΑΓΡΑΜΜΑ


ΓΙΑ ΤΟΝ ΕΠΑΝΑΚΑΘΟΡΙΣΜΟ ΟΡΙΟΓΡΑΜΜΩΝ
ΑΙΓΙΑΛΟΥ - ΠΑΡΑΛΙΑΣ ΣΤΗΝ ΠΕΡΙΟΧΗ
ΑΓ. ΓΕΩΡΓΙΟΥ - ΧΩΡΑΣ ΝΗΣΟΥ ΝΑΞΟΥ
Προ της ιδιοκτησιας ΟΛΩΡΑΣ, ΣΠΥΡΟΥ
και ΙΩΑΝ ΧΑΜΠΑ

Κλιμακα 1:500

Συντεταγμενες πολυγωνομετρικων -Σ- και τοποσταθερων επι βραχου -Τ-

| α/α | Χ | Ψ |
|---|---|---|
| Σ5 | -8450,34 | -16700,18 |
| Σ6 | -8444,52 | -16729,52 |
| Σ4' | -8524,83 | -16780,94 |
| Σ5' | -8498,46 | -16811,13 |
| Σ6' | -8464,33 | -16784,40 |
| Τ1 | -8466,89 | -16725,20 |
| Τ2 | -8473,04 | -16735,52 |
| Τ3 | -8493,40 | -16748,87 |
| Τ4 | -8524,83 | -16780,94 |
| Τ5 | -8498,42 | -16804,96 |
| Τ6 | -8480,38 | -16806,60 |
| Τ7 | -8443,18 | -16795,27 |

Επαληθεύτηκε επί τόπου για την ακρίβεια των στοιχείων
Νάξος 21.10.84
ο μηχανικός του
Παν. Σαμαρτζής Πολιτικός Μηχανικός με βαθμό ...

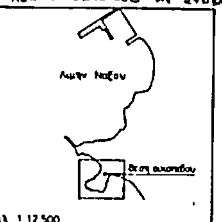


ΥΠΟΜΝΗΜΑ ΕΠΙΤΡΟΠΗΣ

1 Το παρον τοπογραφικο διαγραμμα συνοδευει την απο 31-12-83 Εκθεση της Επιτροπης καθορισμου των οριων του αιγιαλου (αρθρο 74 του Π.Δ. 636/77)

2 ——— (κοκκινη) 1-2 ....... οριογραμμη αιγιαλου
——— (κιτρινη) 1'-2' ....... οριογραμμη παραλιας

3 Οι κορυφες των οριογραμμων εξασφαλιζονται με τις συντεταγμενες

4 ... στη ζωνη της παραλιας

ΕΦΟΡΙΑ ... 7V

Ο Προεδρος — Τα μελη 1. 2.

ΑΚΡΙΒΕΣ ΑΝΤΙΓΡΑΦΟΝ ... 1985

Ο Συνταξας μηχανικος